


№в. Н подг.	Подп. и дата	Взам. инв. №	№в. Н дубл.	Подп. и дата
-------------	--------------	--------------	-------------	--------------

Схем. №	
---------	--

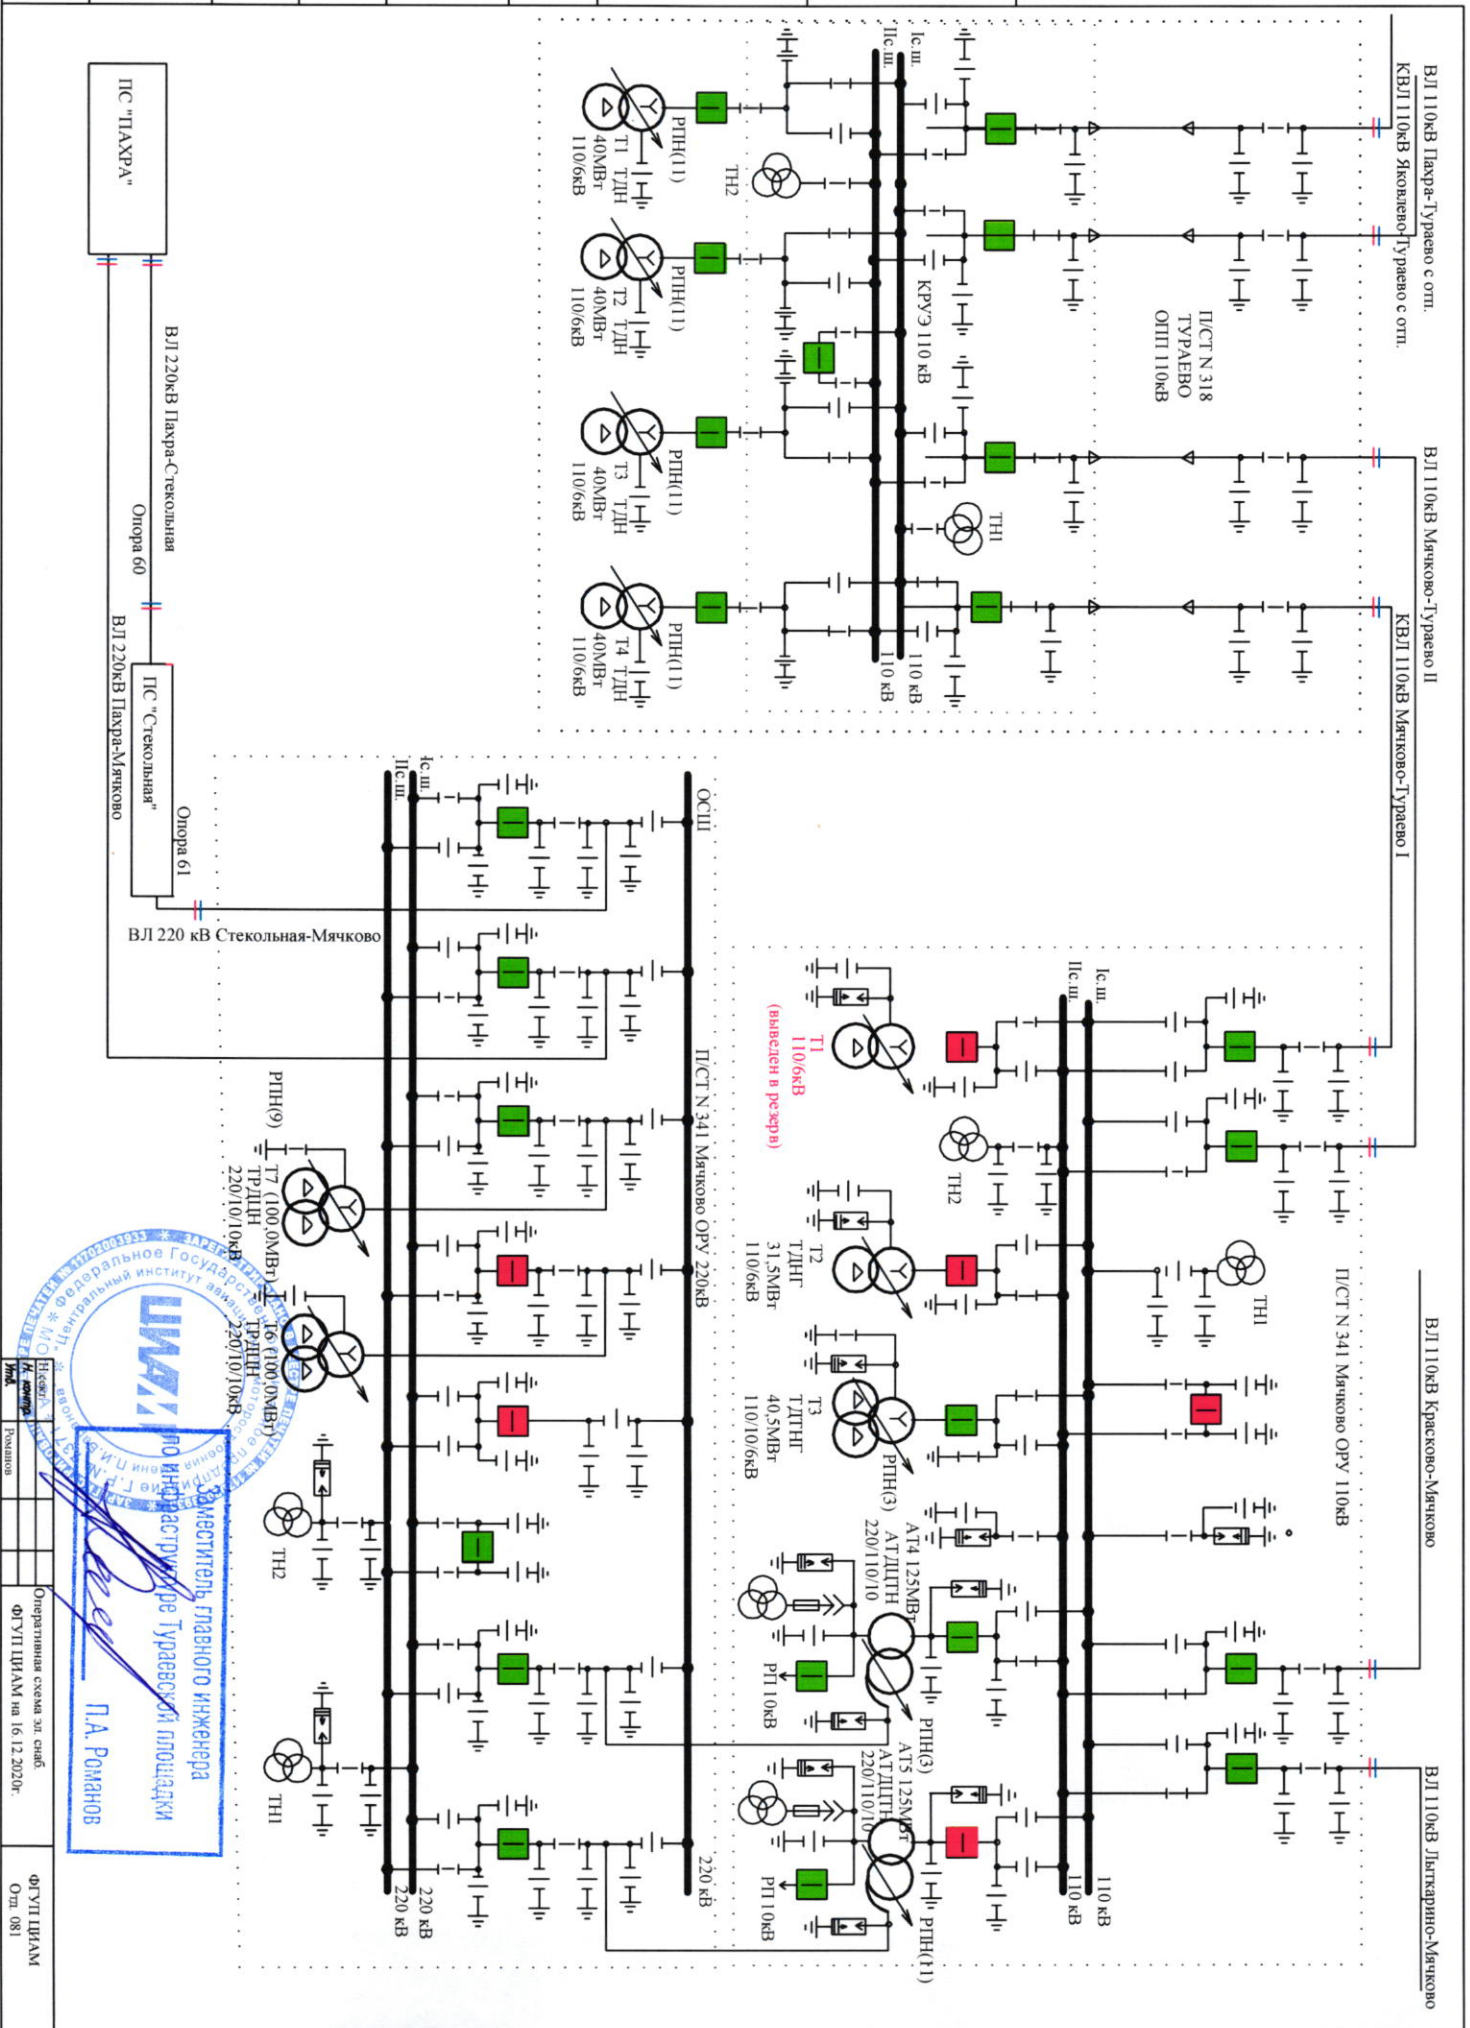



 Меститель главного инженера

 по Инфраструктуре Тураевской площадки

 П.А. Романов

